

LEGENDA PLOCH:

○ Staveništní komunikace

LEGENDA ČAR:

- Dopravní plochy - nový stav
- Zaměření - stávající stav
- - - Osa vozovky - nový stav
- - - Osa vozovky - stávající stav
- Hranice katastru
- Pozemková hranice - vnější
- Pozemková hranice - vnitřní (slučka)
- ← - - - Přístupová trasa ke staveništi

INŽENÝRSKÉ SÍTĚ - STÁVAJÍCÍ:


- - - Elektro NN vzdušné - ČEZ Distribuce

LEGENDA SYMBOLŮ - STÁVAJÍCÍ:

☒ 01 Strom / Strom - určený k pokácení

LEGENDA SYMBOLŮ - NOVÉ:

○ B1 Svislé DZ - provizorní

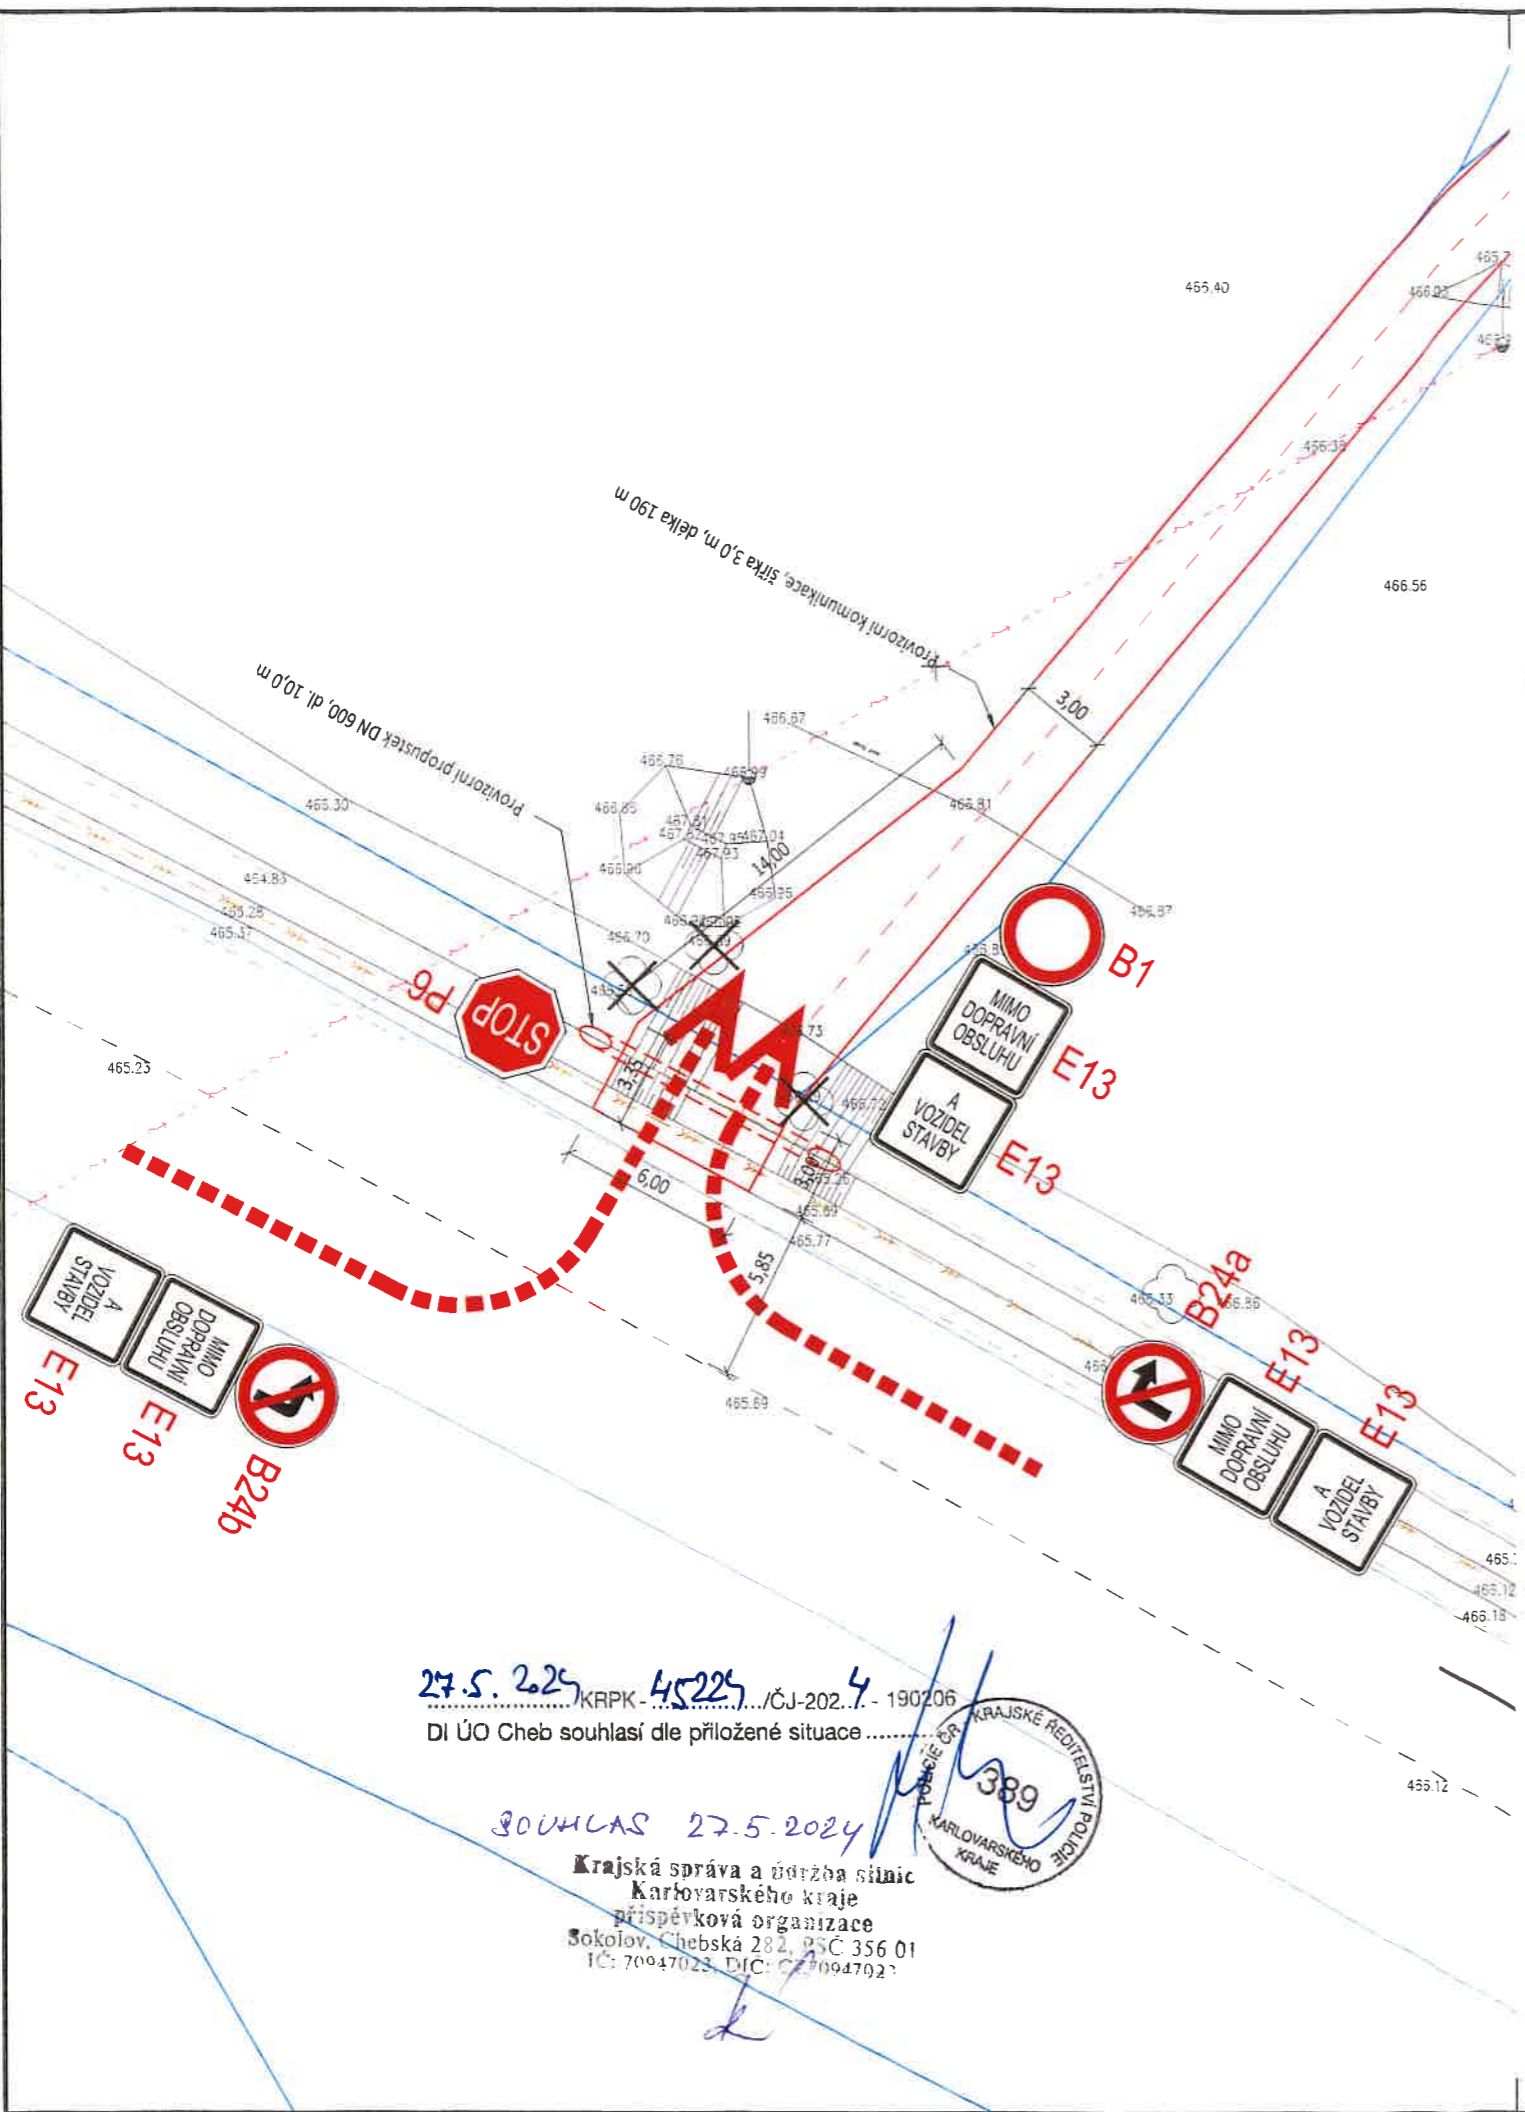

27.5.2024 KRPK 45225 / ČJ-202.4 - 190206
DI ÚO Cheb souhlasí dle přiložené situace

SOUHLAS 27.5.2024
Krajská správa a údržba silnic
Karlovarského kraje
příspěvková organizace
Sokolov, Chebská 282, PSČ 356 01
IČ: 70047023, DIČ: CZ09947023



MH Projekt spol. s r.o.
Ing. Martin Hauelsen
Projektová kancelář se zaměřením
na pozemní komunikace

společné sídlo: Bezejmenná 1424/9, CZE - 350 02 Cheb
společná kancelář: Sládkova 159/1, CZE - 350 02 Cheb
MH Projekt spol. s r.o. | IČO: 06265618 | IDDS: dd8muej
Ing. Martin Hauelsen | IČO: 87334321 | IDDS: efacu6d

Stavba a místo stavby:

Rekonstrukce MK Lesní Mlýn, Pomezí nad Ohří

MK Lesní Mlýn, Pomezí nad Ohří, Karlovarský kraj

Stavebník:

Obec Pomezí nad Ohří

IČO: 00572730
Pomezí nad Ohří č.p. 18, CZE - 350 02 Cheb

Hlavní projektant:

Ing. Martin Hauelsen

Zodpovědný projektant:

Ing. Martin Hauelsen

M: 00 420 605 031 348
E: info@mhprojekt.cz
ČKAIT: 0301387

Stupeň:

DUSP+PDPS

Část PD:

D1. Stavební část

D1.1 Objekty pozemních komunikací

Stavební objekt:

SO 001 - Zařízení staveniště

Číslo a název přílohy:

D1.1.10

Situace ZOV - detail staveništního sjezdu v místě napojení na silnici II/606

Měřítko: 1 : 250

Paré číslo:

Polohopisný sys.: S-JTSK

Výškový systém: Bpv

Datum: 9/2022

Číslo zakázky: 2022-08