


# Výkop pro kanalizaci průtah D.Hraničná mezi č.č. 4-7

III (21412)

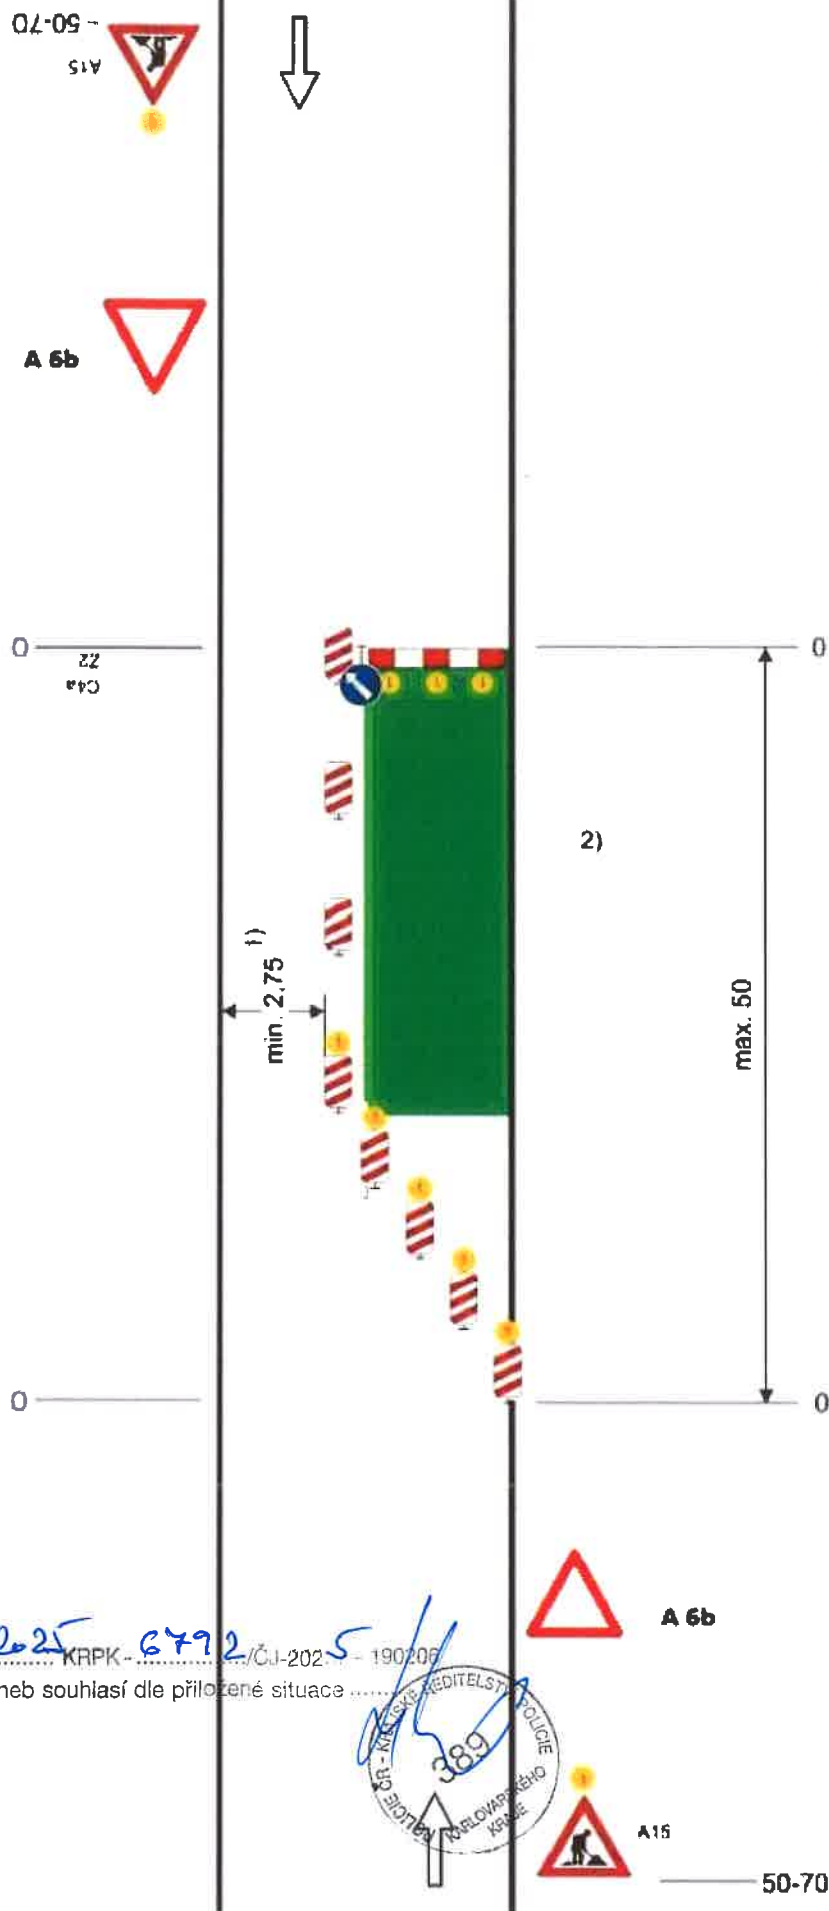

## Schéma B/5.1

Standardní pracovní místo.  
Zúžení vozovky na jeden jízdní pruh.

výstražné světlo typu 1  
nebo značka umístěna na  
fluorescenčním žlutozeleném  
podkladu, v protisměru shodně

*příloha k j.*  
*KUCH 26191/2015*  
MĚSTSKÝ ÚŘAD CHEB  
odbor stavební  
a životního prostředí  
20.3.2015 *[Signature]*

příčná uzávěra zábranou  
minimálně 3 výstražná světla  
typu 1

podélná uzávěra oboustrannými  
směrovacími deskami  
odstup max. 10 m

příčná uzávěra jednostrannými  
směrovacími deskami  
odstup podélně 1-2m  
příčně 0,6-1m  
výstražná světla typu 1 na každé  
směrovací desce

1) může být ve výjimečných  
případech menší (viz  
kap.6.1.2.)

2) užití dopravních značek a  
dopravních zařízení v případě  
souběžných parkovacích  
pruhů, chodníků a/nebo stezek  
pro cyklisty podle schémat B/16  
až B/20

vzdálenosti v metrech

20.1.2025 KRPK - 6792 / ČJ-202-5-190205  
DI ÚO Cheb souhlasí dle přiložené situace .....



0,0

hřídling >

km 143,1

NOVÁ DEŠŤOVÁ  
KANALIZACE

KM  
0,700

0,1

Usek výkopu pro kanalizaci, vždy mezi jednotlivými šachtami, se zajištěním min. průjezdu 2,75 m dle schématu č. B/S.1  
Vjezd do OZ po dobu výkopu bude zajištěn pomocí ocelových pojízdných pířtů

SO 303 - stoka "A"

SO 433

KT 0,12011  
20,00

13.3.2025 KRPK - 6949 / 5202-J-2025 - 192005  
DI ÚO Cheb souhlasí dle přiložené situace



81/01

9

414/2

115

TK 0,16695

Výkop pro kanalizaci průtah Dolní  
Hraničná mezi šachtami č. 4 - 7

SO 433

9/207/6

4a